

Piano Regolatore Generale del Comune di Murlo


Dott. Arch. Manlio Summer
L&P Progetti GIS S.r.l.
Dott. Geol. Massimo Marrocchi

progettista responsabile
rilievo nuclei e case sparse
informatizzazione del Regolamento Urbanistico
geologo

Il responsabile del procedimento: Geom. Piero Marrocchi
Il garante della comunicazione: Dott. Rossano Mancusi
Il Sindaco: Antonio Loia

Settembre 2005
versione aggiornata con controdeduzioni

Regolamento Urbanistico

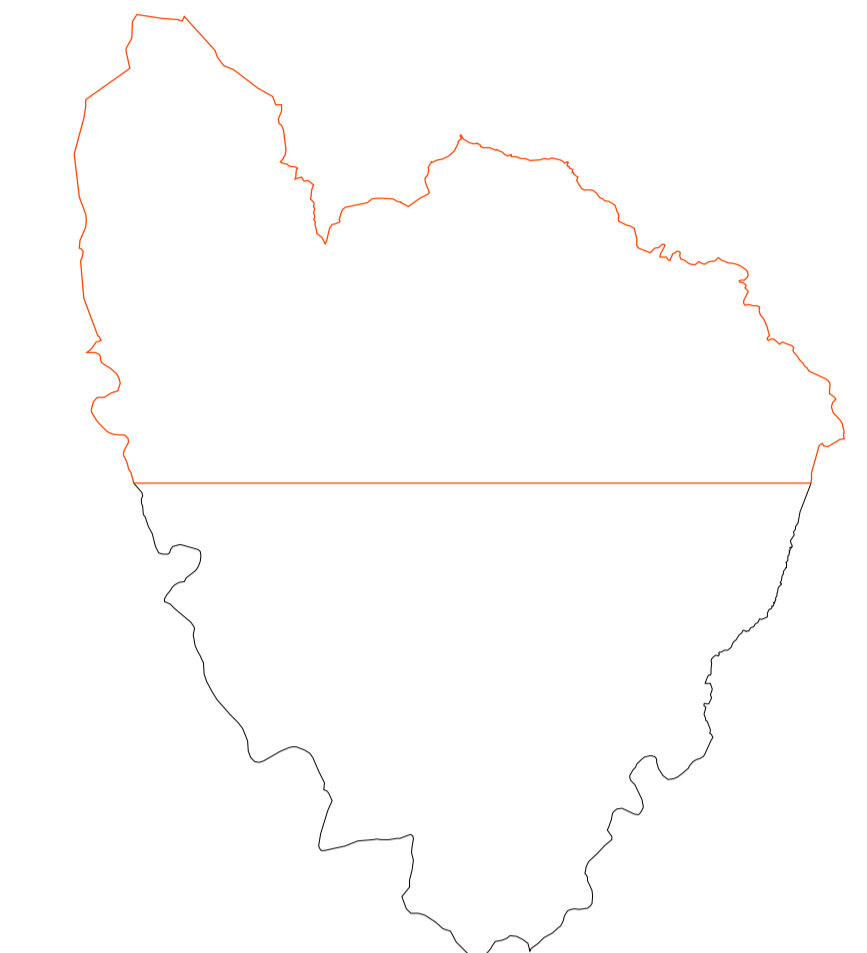

Tav. d1
scala 1:10000

Quadro di unione schede di nuclei e case sparse
per la fattibilità geologica si rimanda alle schede
dell'art.40 delle Norme Tecniche di Attuazione

